


Echelle : 1/2000 Plan : EU

Commune d'Elliant
Plan de l'Assainissement - 29 370 Elliant
L'habitat D3
Espaces Entreprises Ormes - Route Nationale - 29 600 Le Rheu



LEGENDE :

- Zones urbanisables
- Réseau eaux usées gravitaire
- Poste de refolement
- Conduite de refolement
- Réseau eaux usées gravitaire projeté
- Cours d'eau
- Inventaire des zones humides

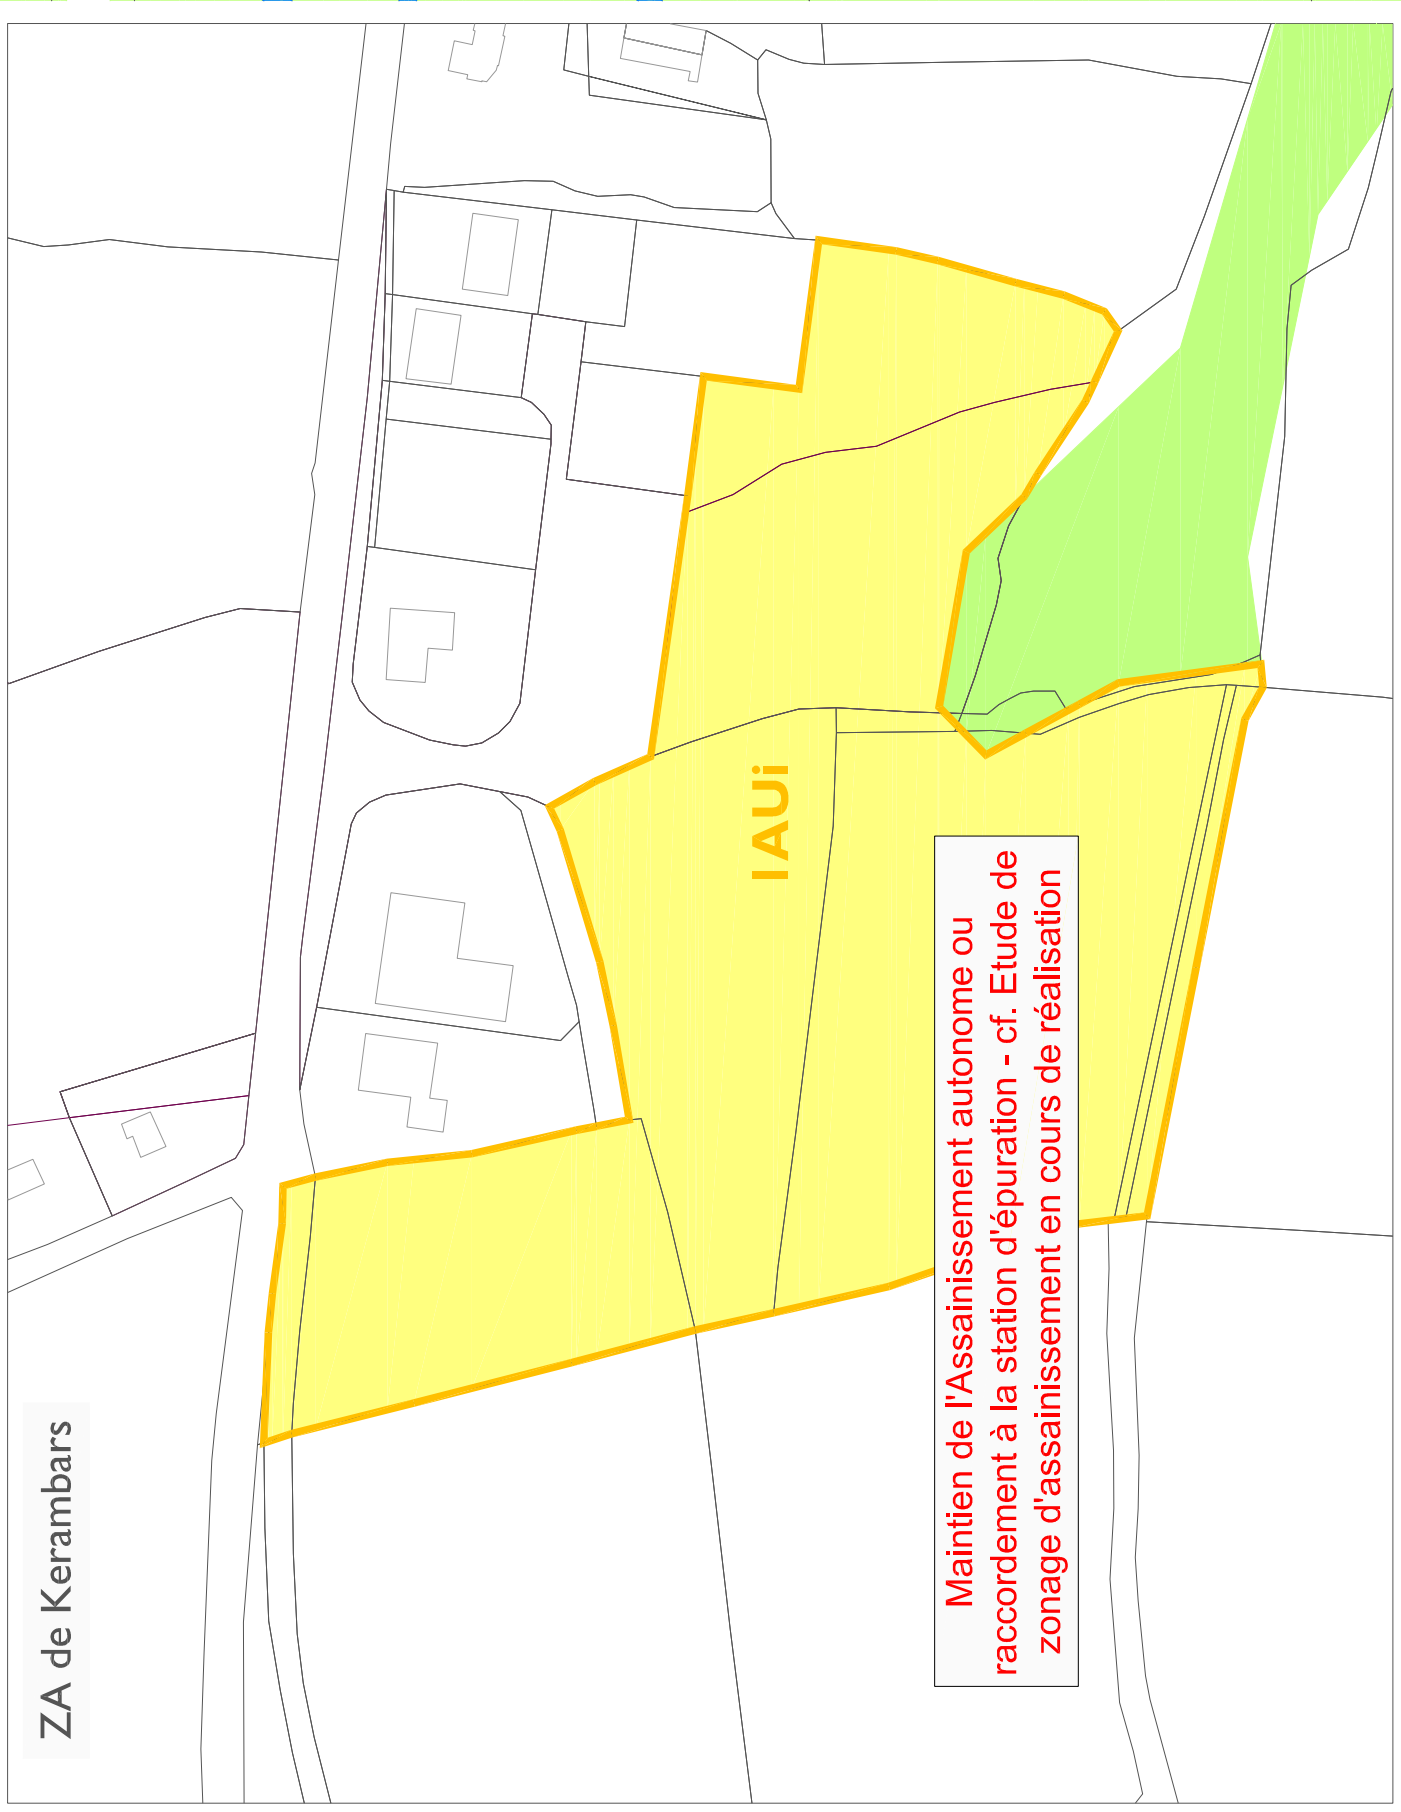

Maintien de l'assainissement autonome ou raccordement à la station d'épuration - cf. Etude de zonage d'assainissement en cours de réalisation

Station d'épuration de type "Boues Actives"
1 600 équivalents habitants

